


Room information

Barrier-free Room Twin Type バリアフリースツイン

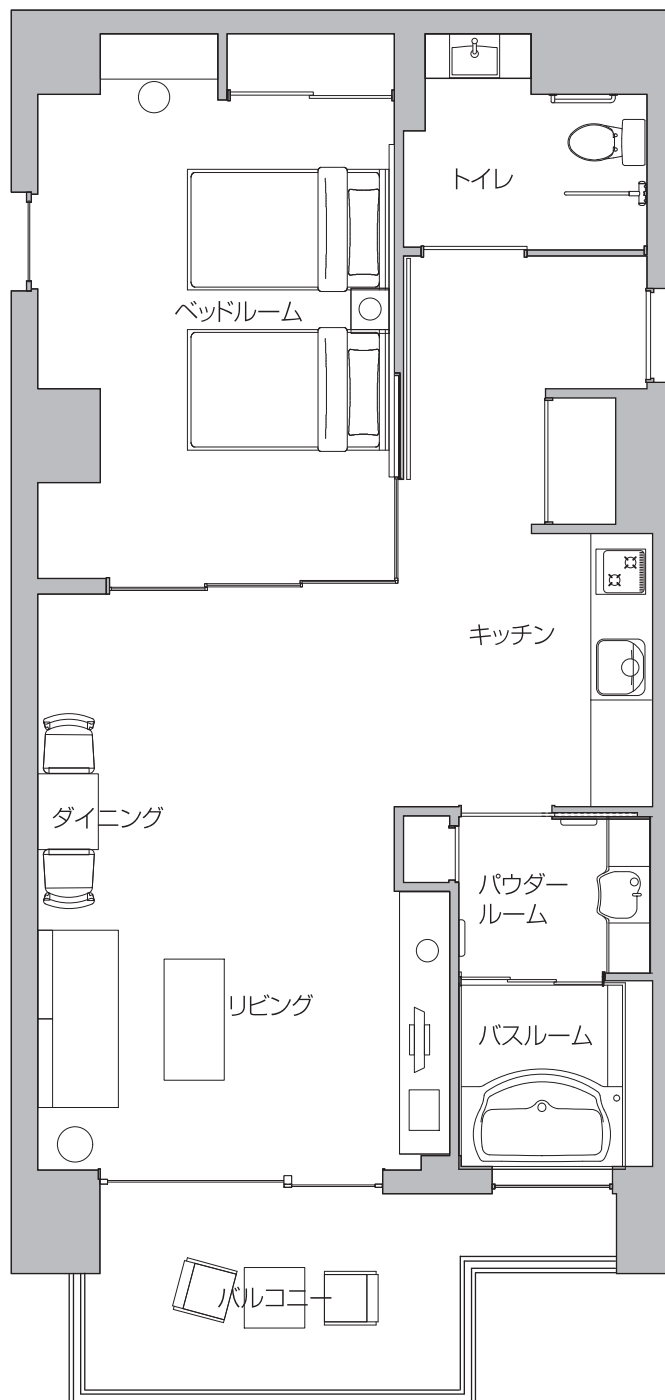

部屋数
全 1 室

階数
2 F

面積
70㎡

禁煙
ルームあり

ペット対応
ルームあり